
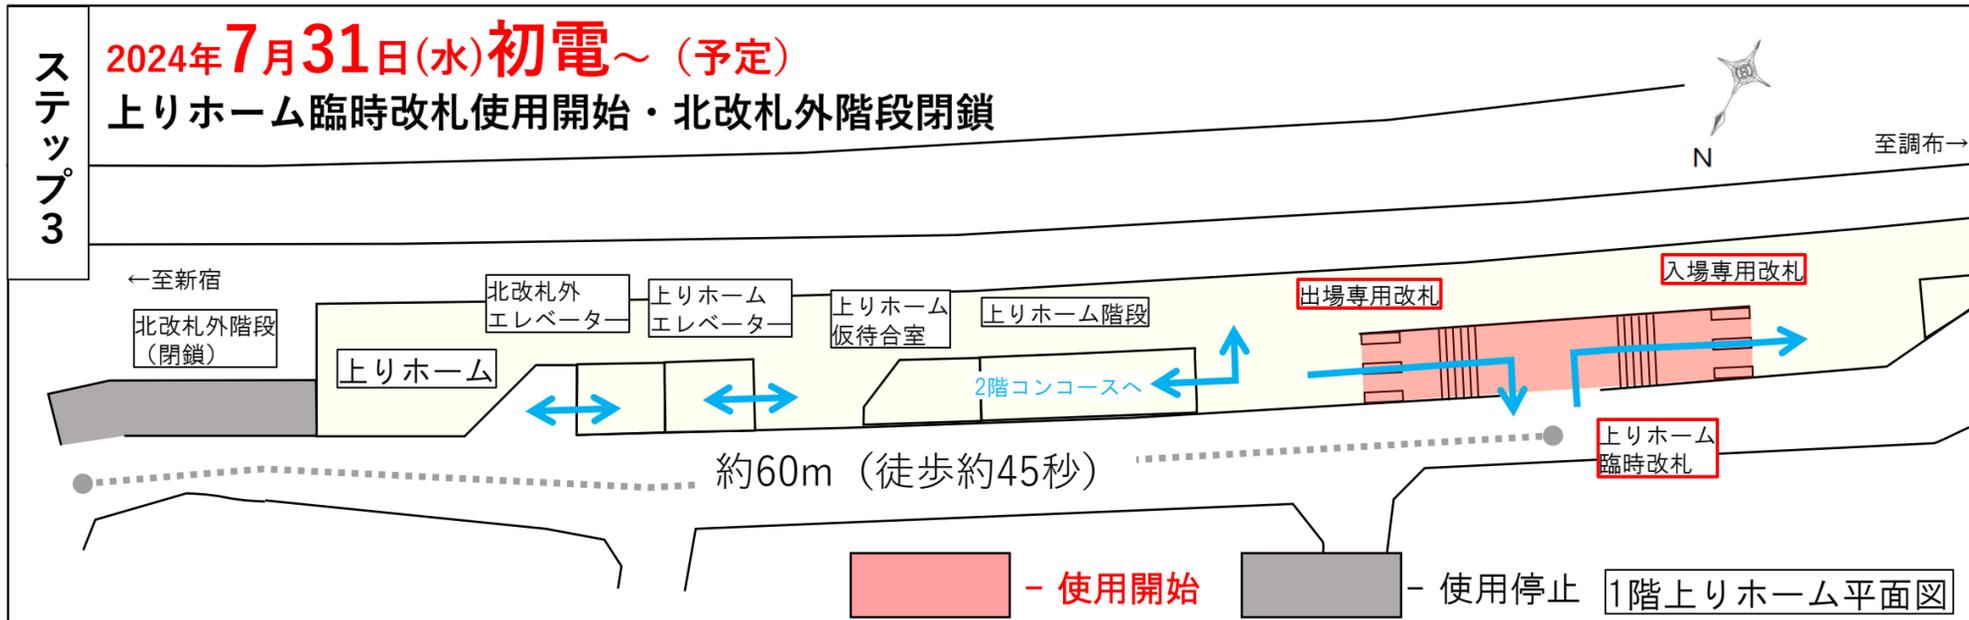
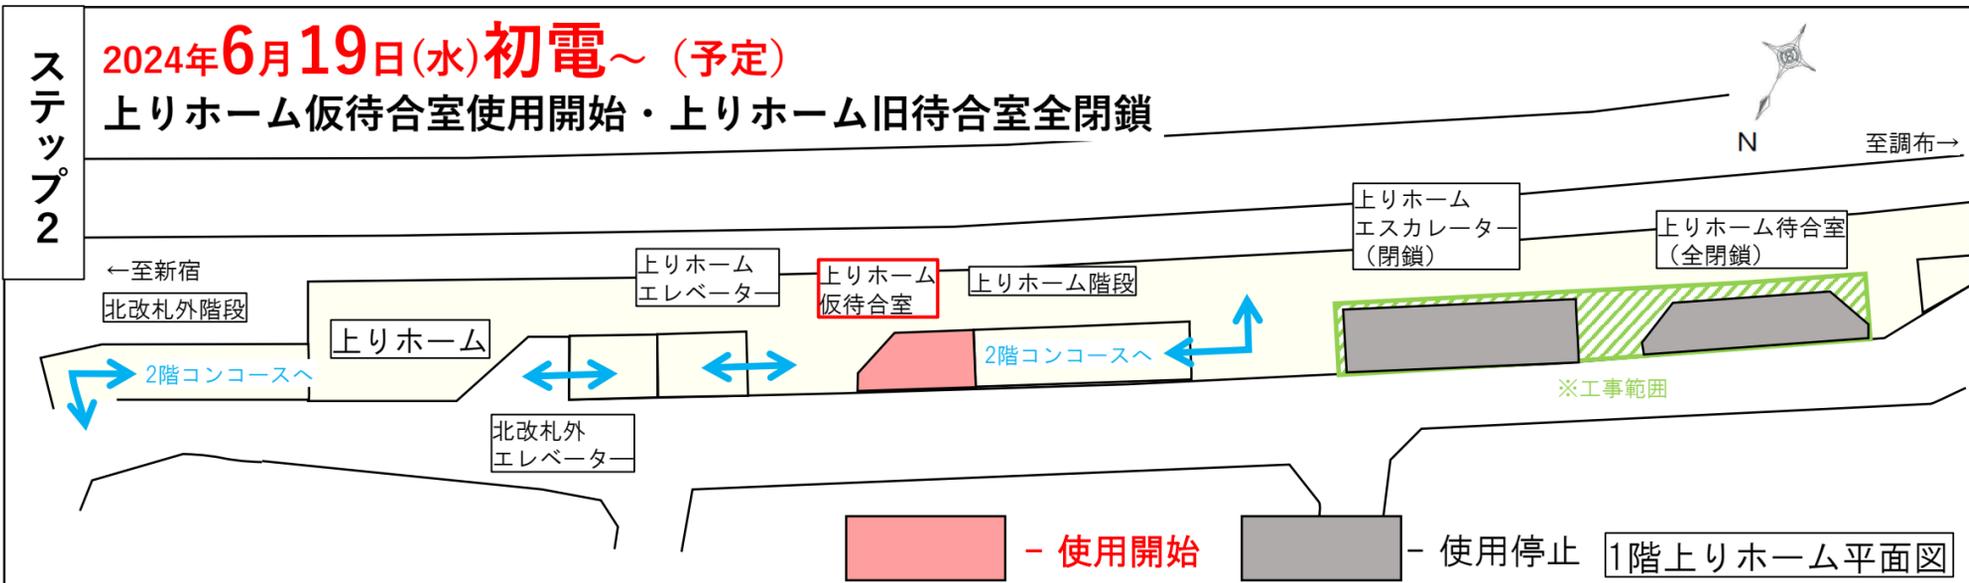


笹塚駅～仙川駅間連続立体交差工事 芦花公園駅の仮設化について

駅施設(上りホーム臨時改札等)の変更のお知らせ

日頃から京王電鉄をご利用いただき誠にありがとうございます。
現在、芦花公園駅付近で連続立体交差工事を実施しております。工事の進捗に伴い、駅施設の一部を下図のとおり変更いたします。
お客様にはご不便をお掛けしますが、ご理解・ご協力の程お願い申し上げます。

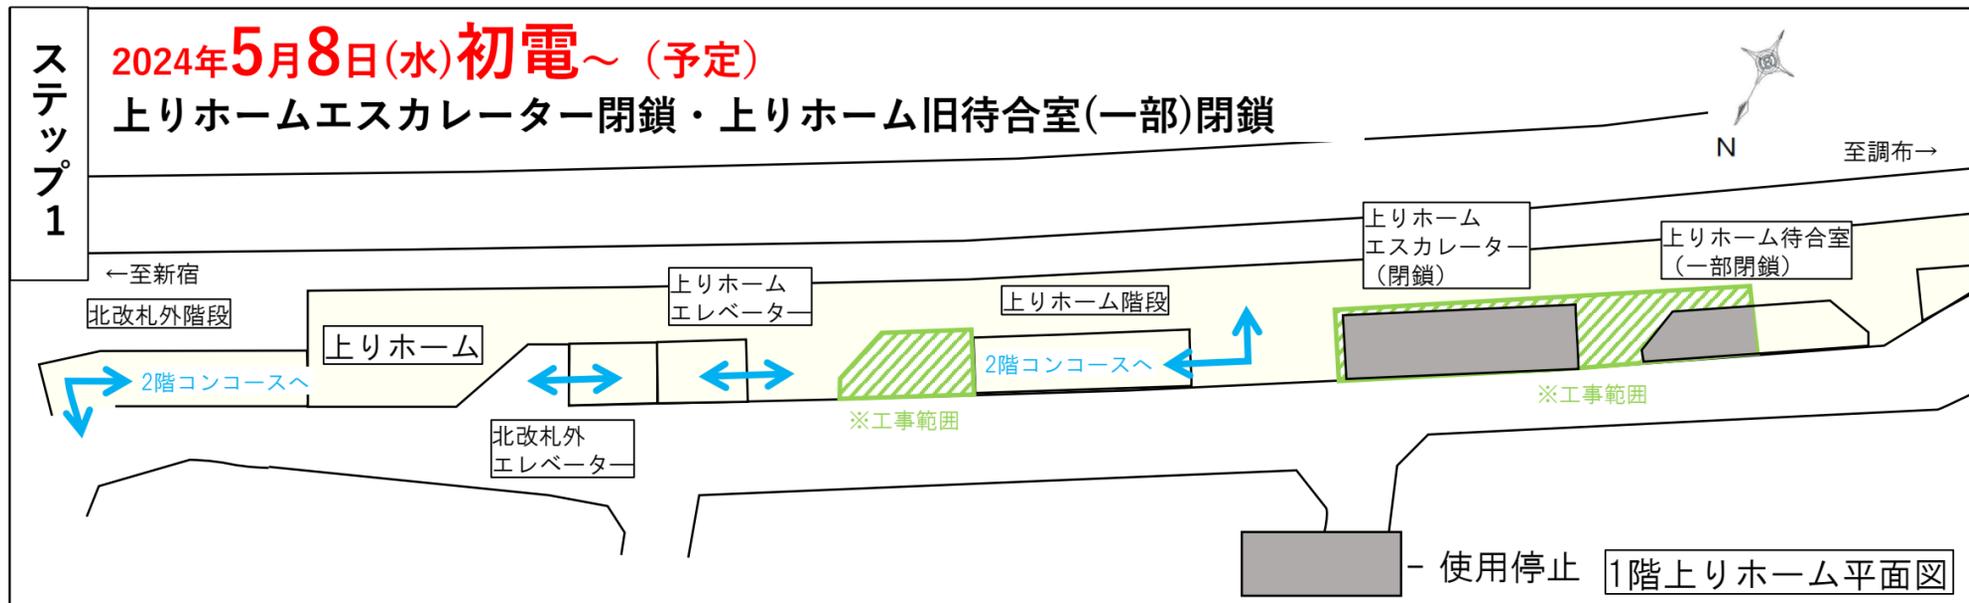

設計・監理: 京王電鉄株式会社
工務部 連続立体交差工事事務所
TEL 03-3329-5030

施工: 東急・京王・鉄建JV
TEL 03-5969-9334