

2024年12月

今後3ヶ月間（1月～3月）の主要工事の概要

作業日・作業時間

月曜日～土曜日（祝日を含む）

昼間作業： 8:00～18:00

夜間作業：22:00～翌6:00

※夜間作業・道路上作業については、
別途、お知らせを配布いたします。







—凡例—

 新設工事

 撤去工事

搬入ルート

- ① 資機材置場として使用します。
- ② 旧引上げ線高架橋を撤去します。
- ③ 仮地下道を構築するために、旧地下道撤去と掘削・土留を行います。
- ④ 北口外壁・鉄骨の撤去と、一部鉄骨補強を行います。
- ⑤ 工事ヤード内にて本設躯体を構築します。
- ⑥ 工事ヤード内整備を行います。

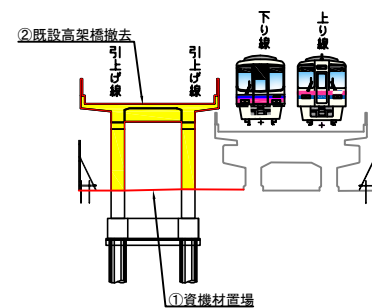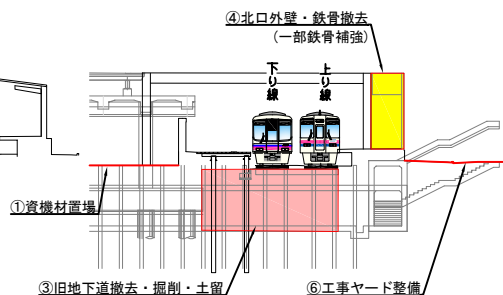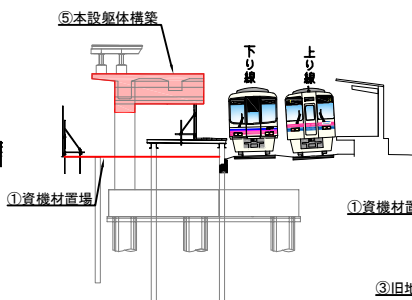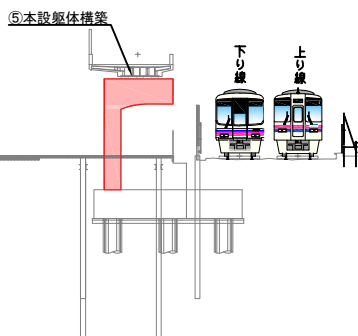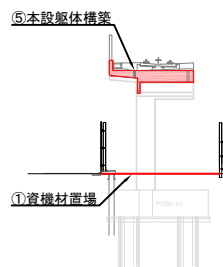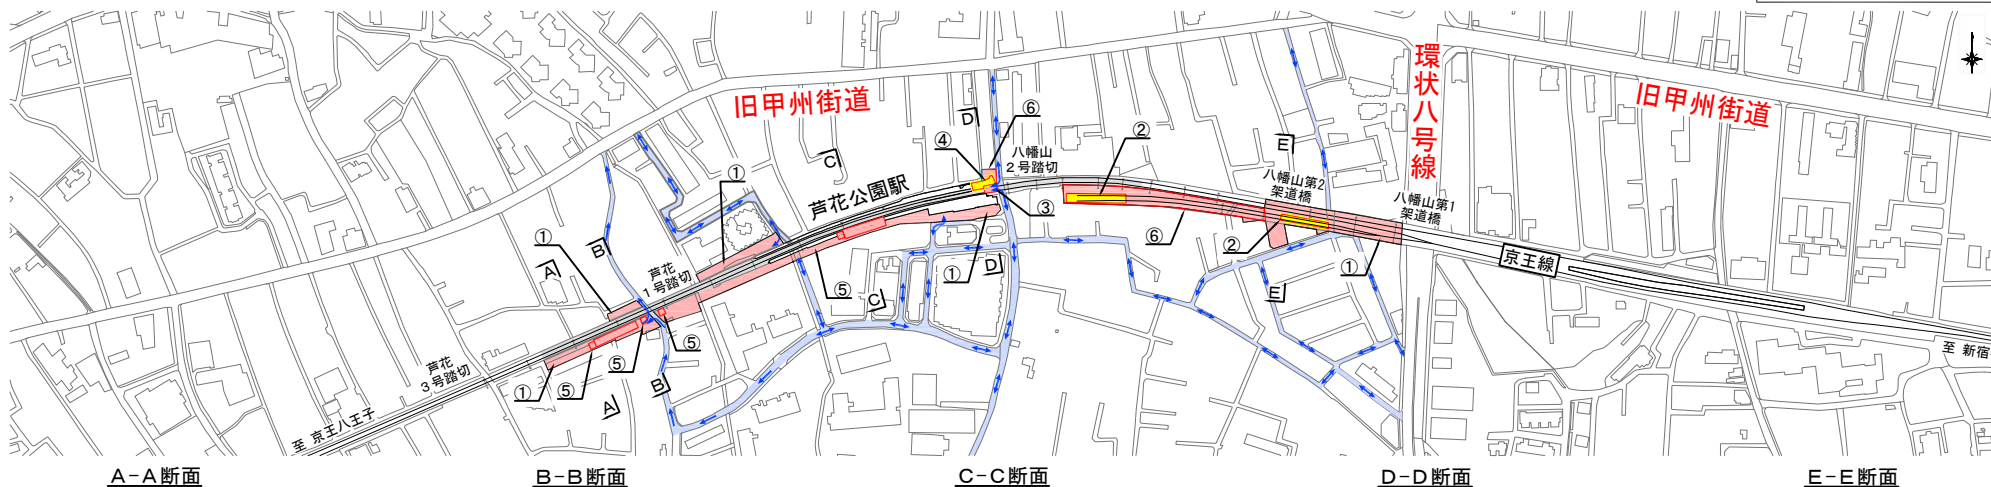

※ 断面図は、新宿方面から京王八王子方面を見たものです。

問い合わせ先

発注者：京王電鉄株式会社 工務部 連続立体交差工事事務所
施工者：東急・京王・鉄建特定建設共同企業体【第6工区】

TEL 03-3329-5030

(昼間)

TEL 03-5969-9334

(昼夜間)