


笹塚駅～仙川駅間連続立体交差工事 芦花公園駅 仮設化について


現在、高架橋の工事に伴い、仮駅舎（南口・北口）および南北を横断する仮地下通路の整備を進めております。仮駅舎および仮地下道への切替えは令和8年夏頃を予定しており、その後、現在の橋上駅舎を撤去いたします。

工事期間中、お客様にはご不便をお掛けいたしますが、引き続きご理解とご協力をお願い申し上げます。

仮駅舎・仮地下通路 計画案 平面図

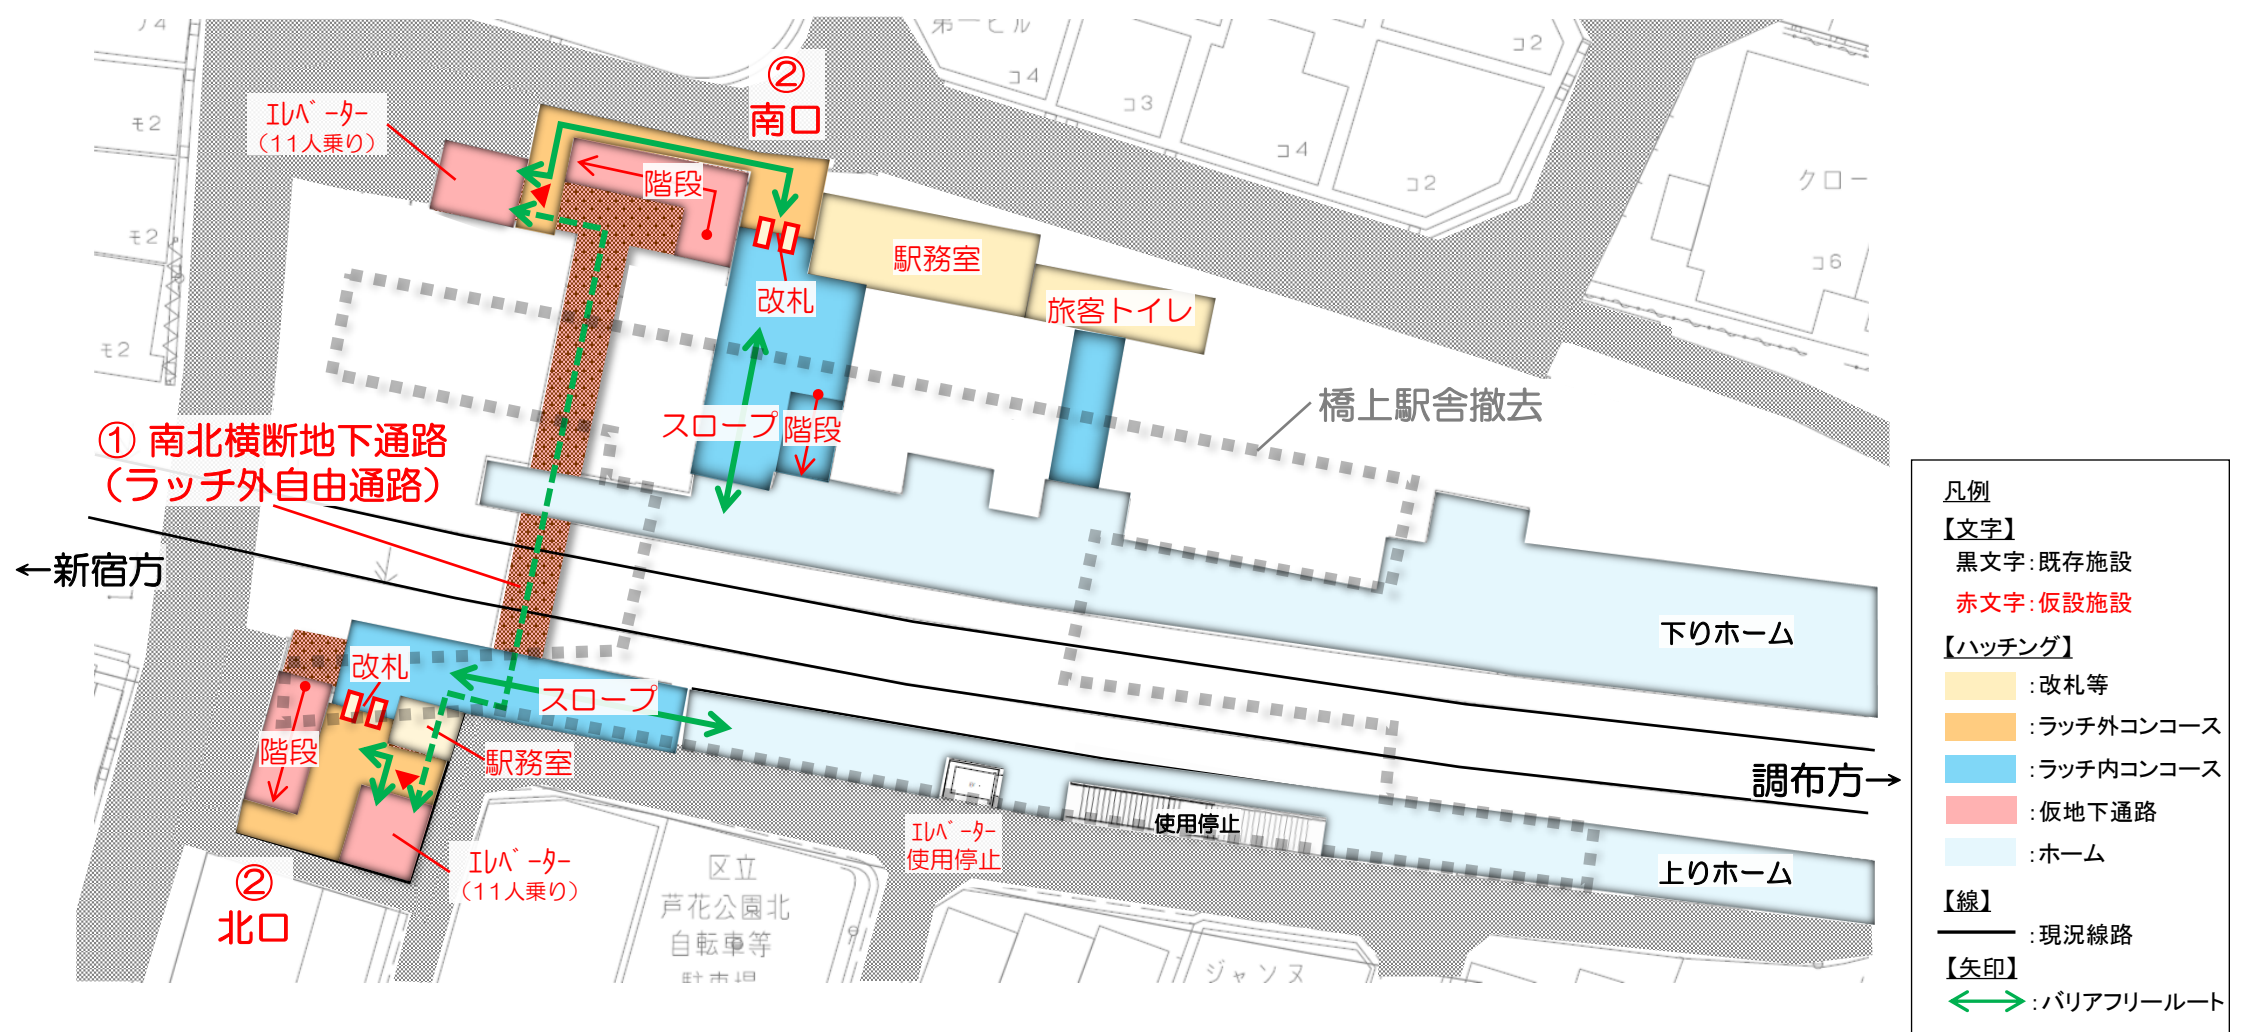

仮駅舎・仮地下通路 計画案 断面図

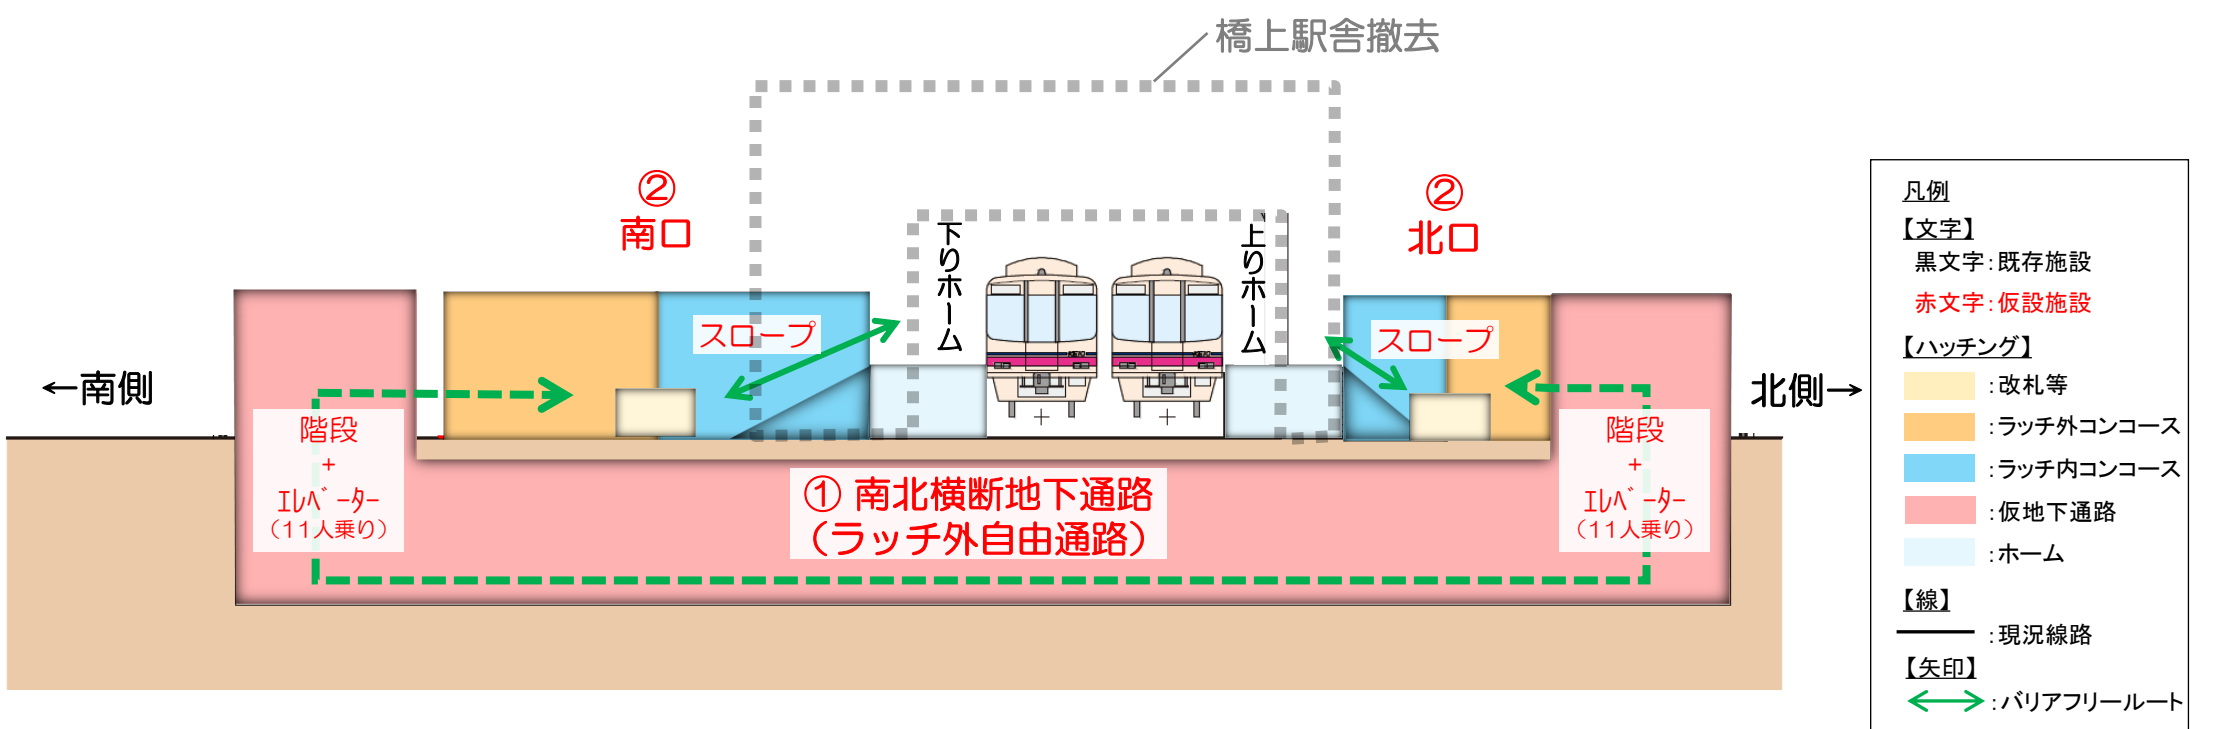

※詳細は状況により変更する場合がありますので、随時お知らせいたします。

ご不明な点等ございましたら、下記まで問い合わせください。

設計・監理： 京王電鉄株式会社
工務部 連続立体交差工事事務所
TEL 03-3329-5030

施工： 東急・京王・鉄建JV
TEL 03-5969-9334