


笹塚駅～仙川駅間連続立体交差工事 代田橋駅の仮設化について 駅施設(上りホーム階段・旅客トイレ)変更のお知らせ

日頃から京王電鉄をご利用いただき誠にありがとうございます。
ます。

現在、代田橋駅付近で連続立体交差工事を鋭意実施しております。工事の進捗に伴い、駅施設の一部を下図のとおり変更いたします。

お客様には何かとご不便をお掛けしますが、ご理解・ご協力の程お願い申し上げます。

《案内図》

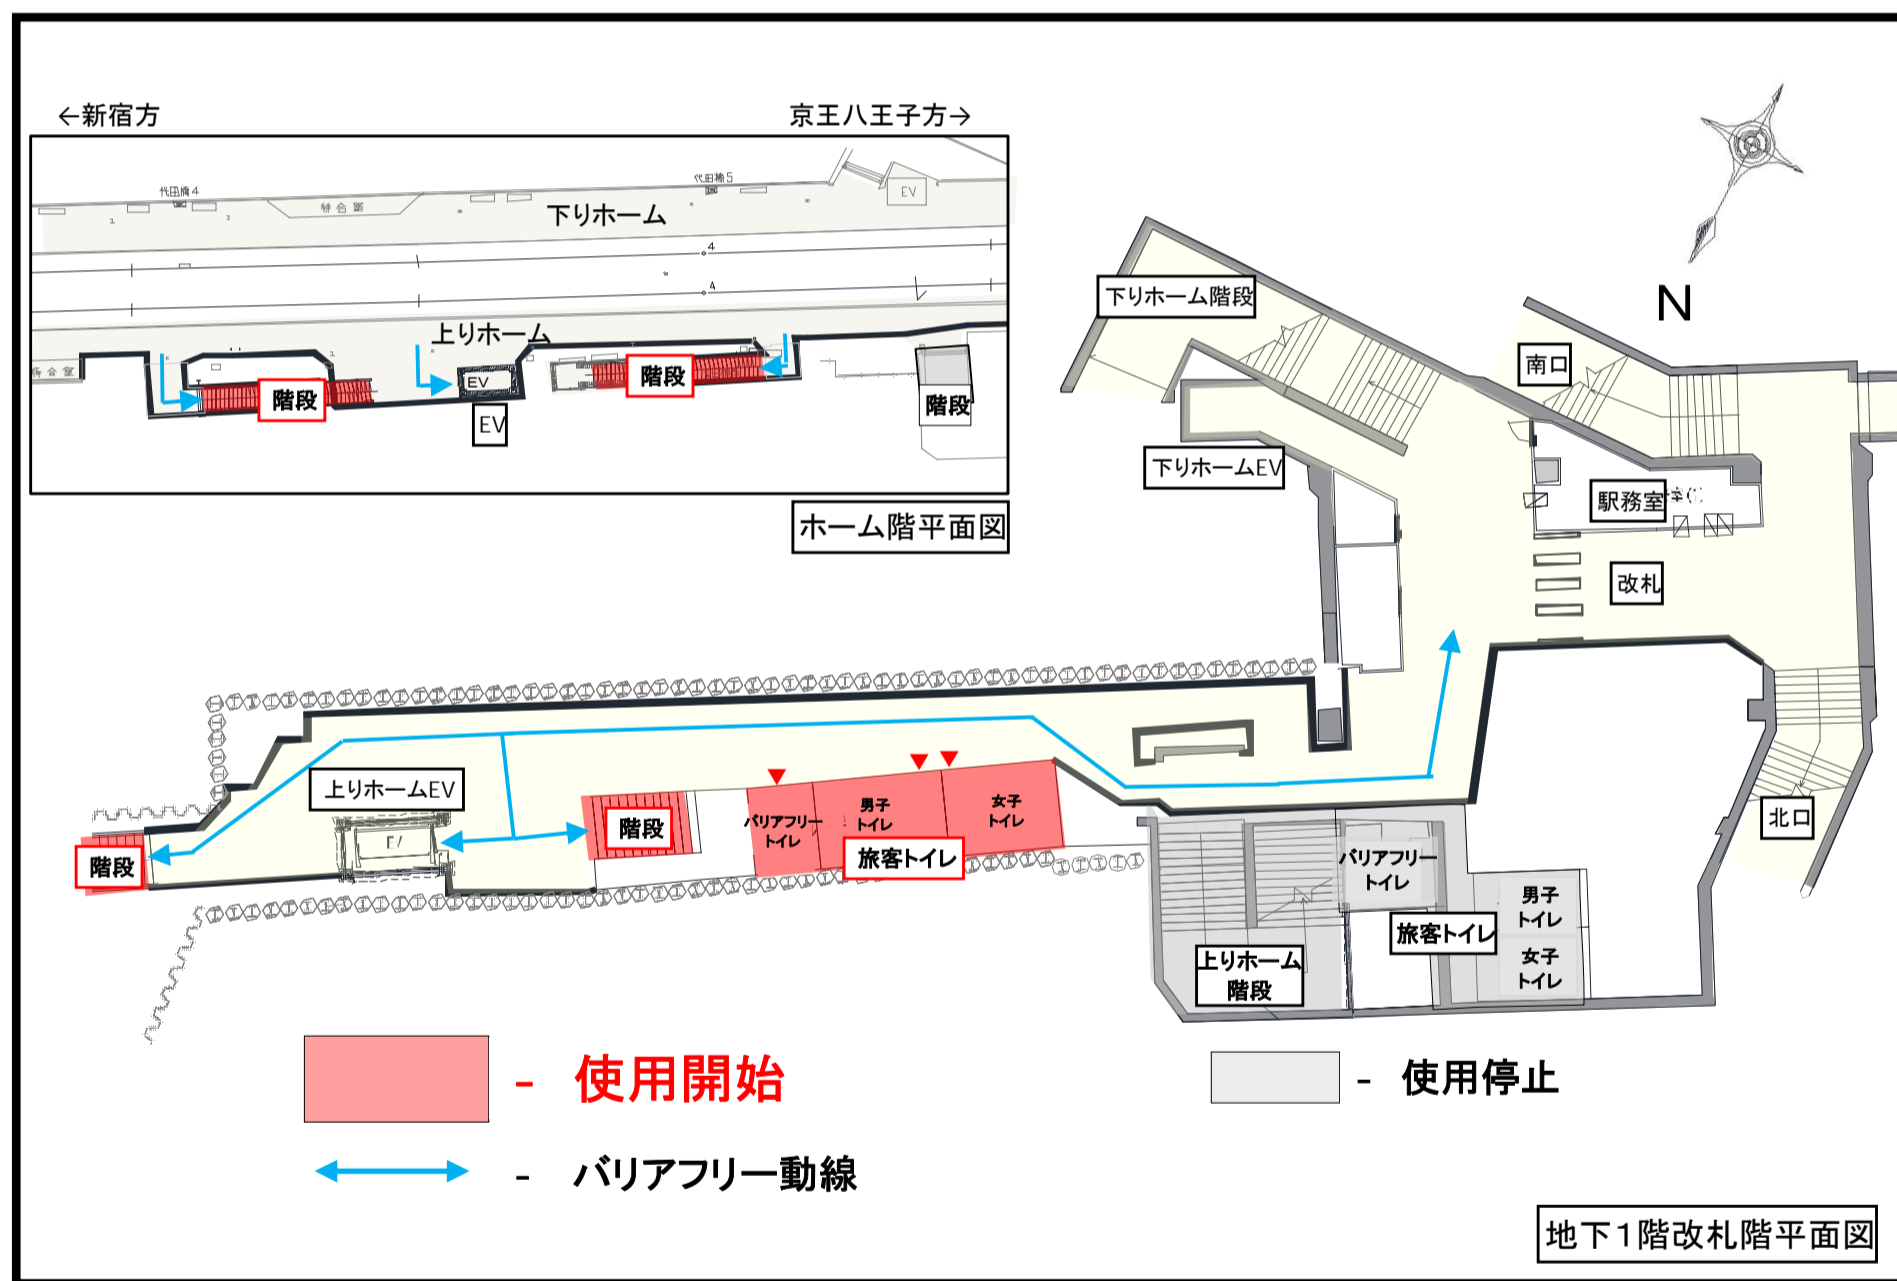

変更施設: 上りホーム階段・旅客トイレ

2024年3月29日(金)15時頃より

設計・監理: 京王電鉄株式会社
工務部 連続立体交差工事事務所
TEL 03-3329-5030

施工: 大林・京王JV
TEL 03-6304-3088