


笹塚駅～仙川駅間連続立体交差工事 芦花公園駅の仮設化について 駅施設変更のお知らせ

日頃から京王電鉄をご利用いただき誠にありがとうございます。
ます。

現在、芦花公園駅付近で連続立体交差工事を鋭意実施
しております。工事の進捗に伴い、駅施設の一部を下図のと
おり変更いたします。

お客様には何かとご不便をお掛けしますが、ご理解・ご協
力の程お願い申し上げます。

《案内図》

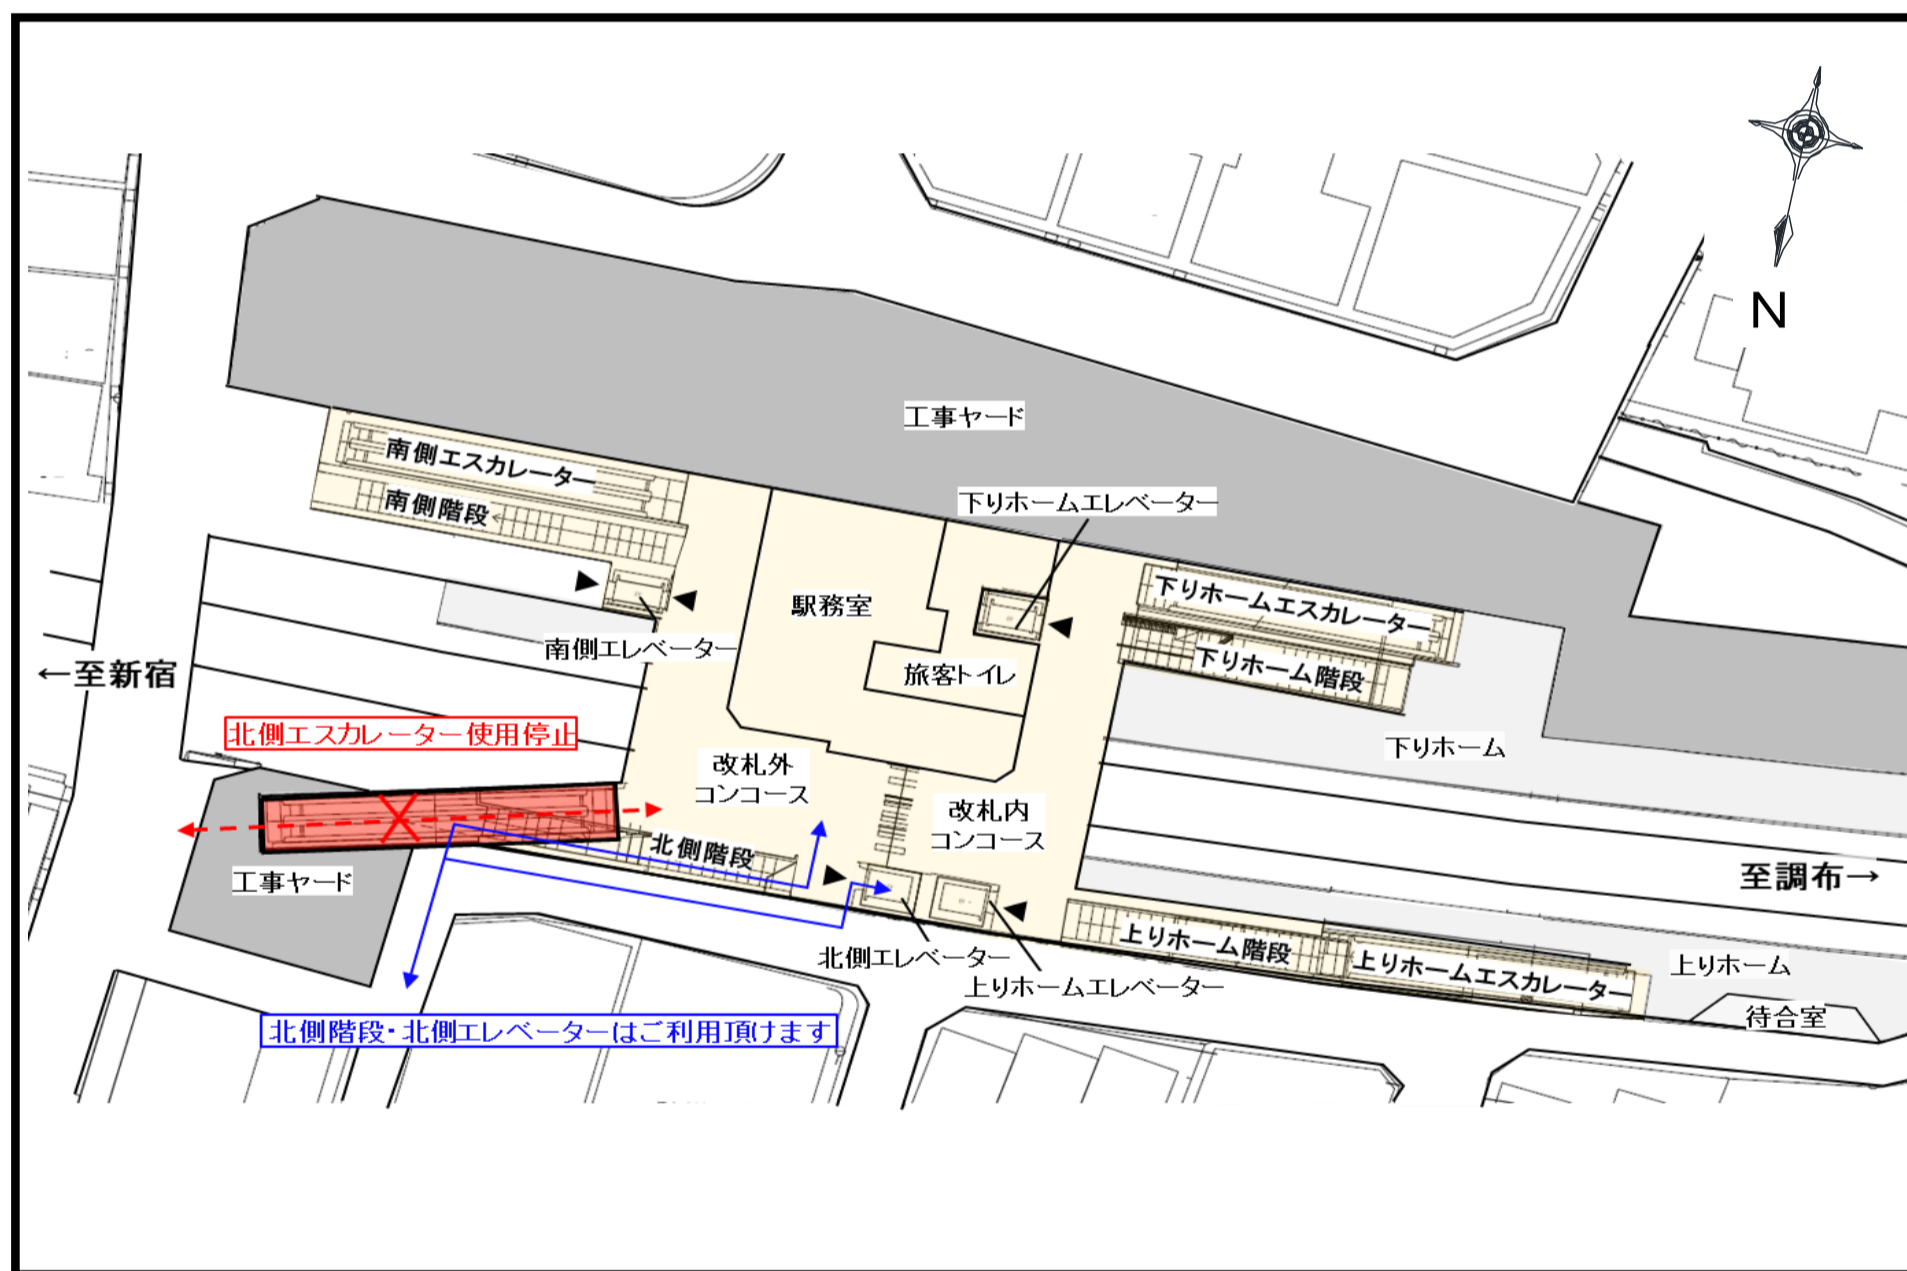

北側エスカレーター使用停止

2024年1月31日(水)初電より

設計・監理：京王電鉄株式会社
工務部 連続立体交差工事事務所
TEL 03-3329-5030

施工：東急・京王・鉄建JV
TEL 03-5969-9334